
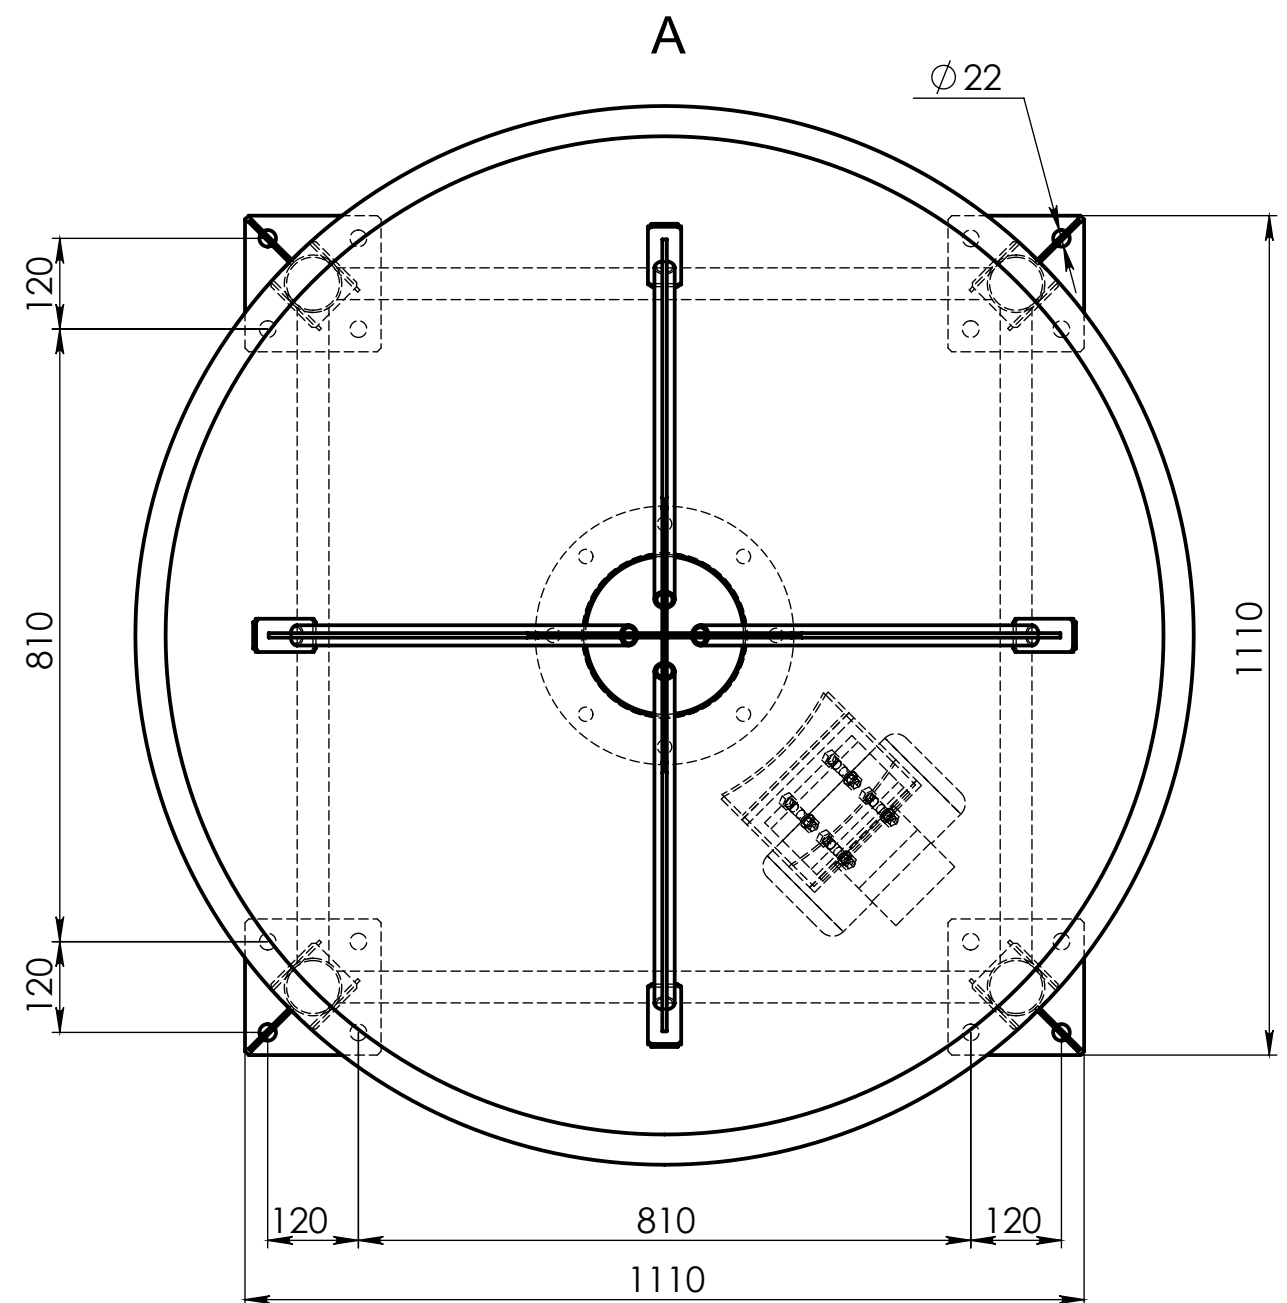


Инв. № подл.	Подп. и дата	Взам. инв. №	Инв. № дубл.	Подп. и дата

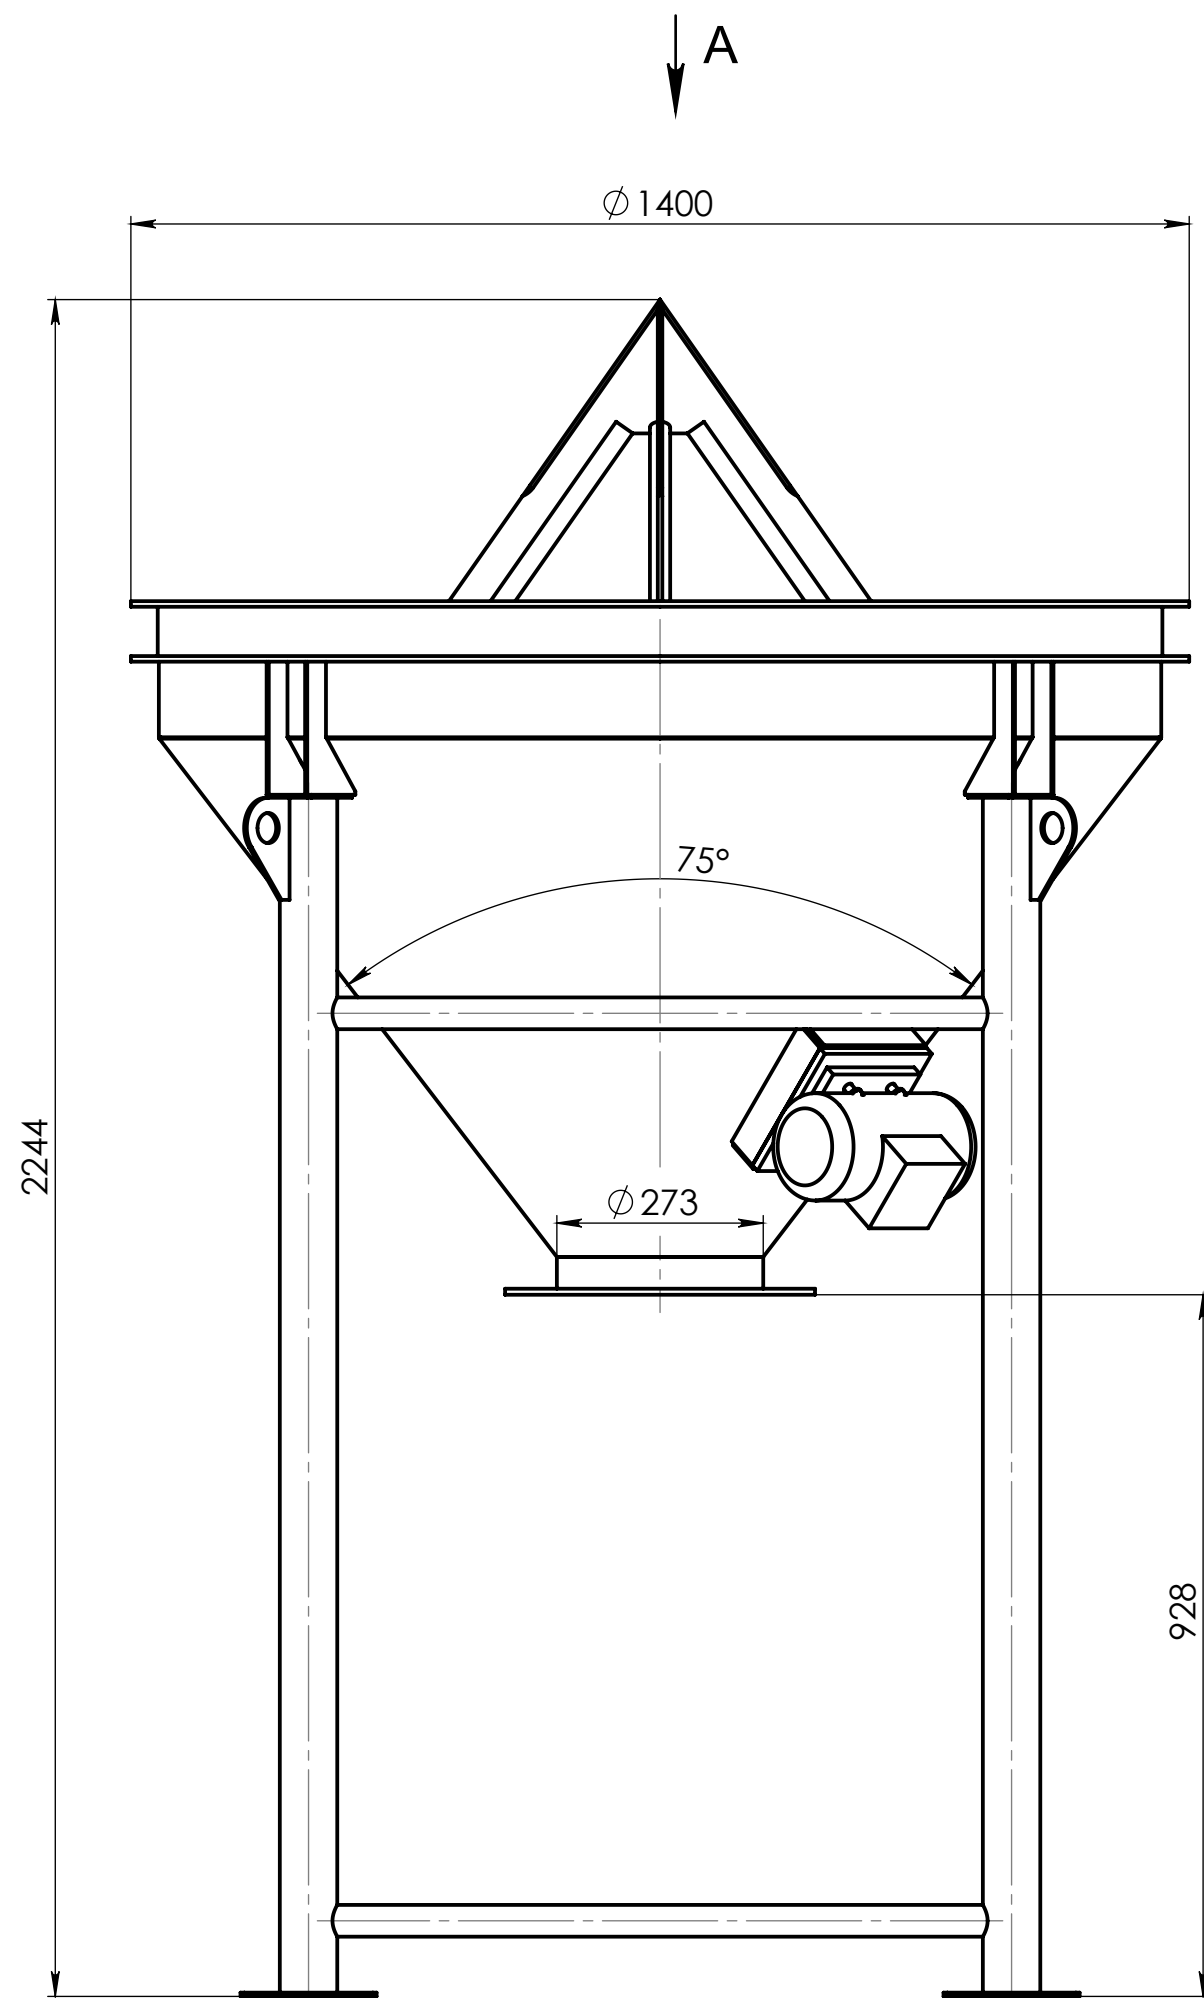

					СР-500 ЭКОНОМ										
					Станция растаривания	Лит.			Масса		Масштаб				
Изм.	Лист	№ докум.	Подп.	Дата											
Разраб.															
Пров.															
Т. контр.															
						Лист			Листов 1						
Н. контр.															
Утв.															